

Monolitische Betonzisterne m. Filterkorb für Gartennutzung D2000 mit Drossel

Schachtabdeckung Kl. A

Schnitt A-A

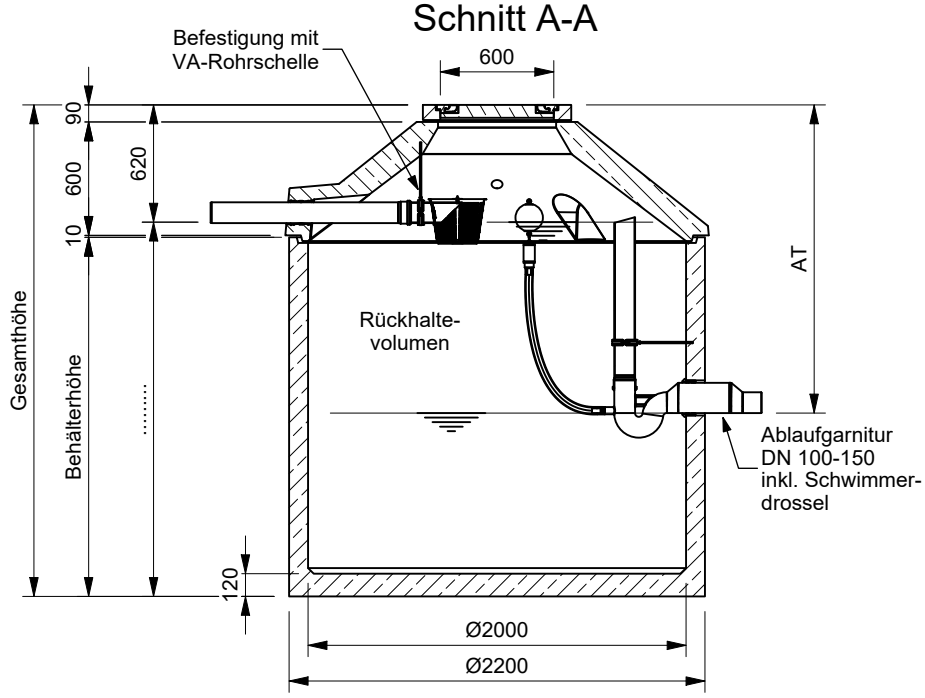


Schnitt B-B

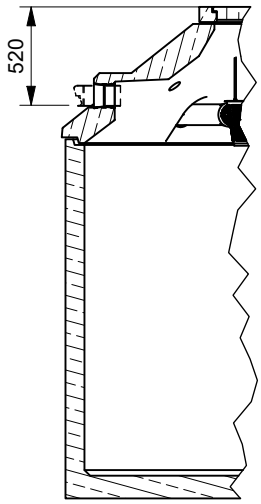


Ablaufwert ..... l/s

Draufsicht

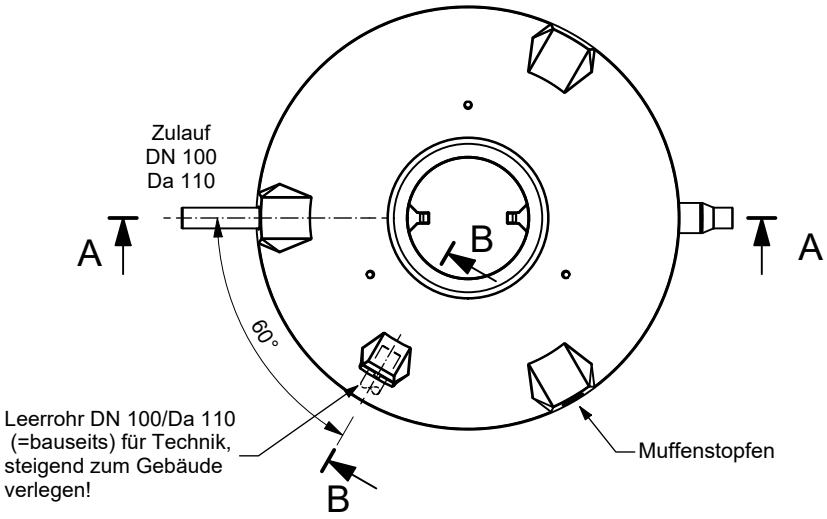

Isometrie

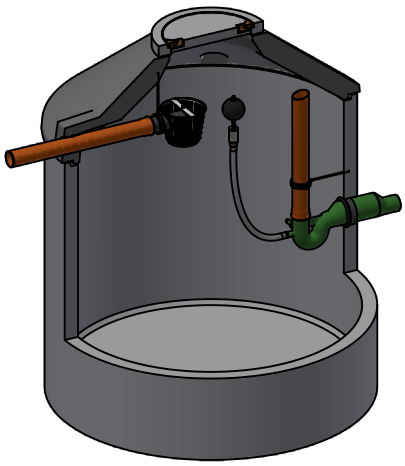

Typ	Wassertiefe (mm)	Nennvolumen (ltr)	Behälterhöhe (mm)	Gesamttiefe (mm)	schwerst. Einzelgewicht (kg)	Gesamtgewicht (kg)
F3200 G - Reto *	1010	3200	1050	1750	3920	4000
F3900 G - Reto *	1260	3900	1300	2000	4320	4400
F4700 G - Reto *	1510	4700	1550	2250	4730	4810
F5800 G - Reto *	1860	5800	1900	2600	5290	5670
F6500 G - Reto *	2060	6500	2100	2800	5620	5700
F7000 G - Reto *	2260	7000	2300	3000	4650	5980
F8000 G - Reto	2560	8000	2600	3300	4130	6460

* Konus werkseitig aufgemörtelt

wasserzisterne.de

REV.	BESCHREIBUNG	DATUM	BEARBEITET
-	Zur Überprüfung	10.06.2026	KMeichel
-.1	Erstfreigabe	13.07.2026	KMeichel

Benennung: Monolitische Betonzisterne m. Filterkorb für Gartennutzung D2000 mit Drossel

Maßstab: 1 : 40

Format: A4

Datum	10.06.2026	Erstellt	KMeichel
Ersatz für		Geprüft	
Gewicht		Sachbear.	HGroß
Werkstoff		Beleg-Nr.	
		SAP-Mat.	

Zeichnungs-Nr.: RW-S-RT-10697 -.1

Blatt 1 / 1

Alle Rechte und Änderungen vorbehalten