

Monolitische Betonzisterne m. Filterkorb für Gartennutzung D2500 mit Drossel

Schachtabdeckung Kl. A

Schnitt A-A

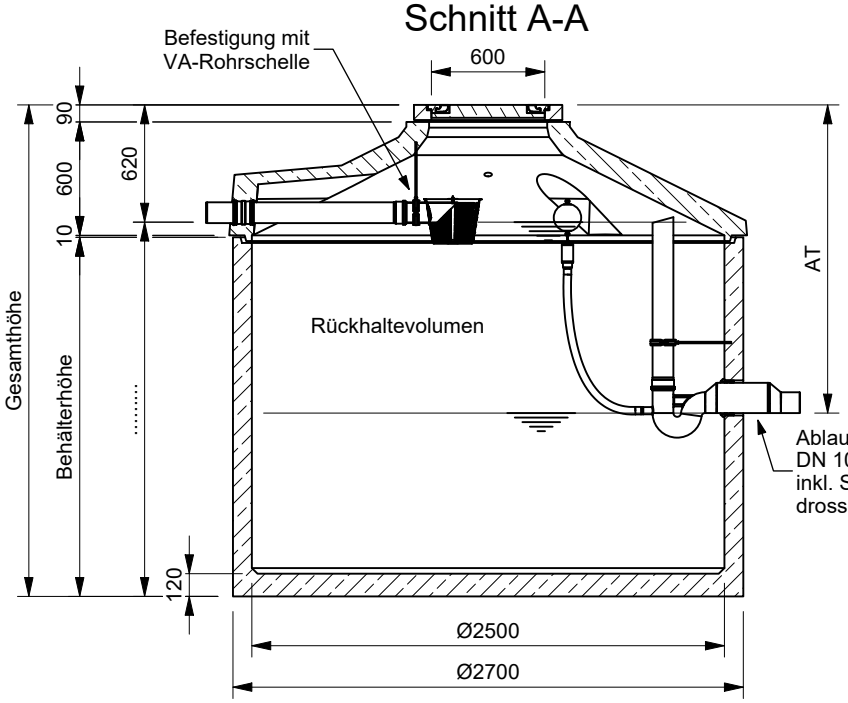


Schnitt B-B

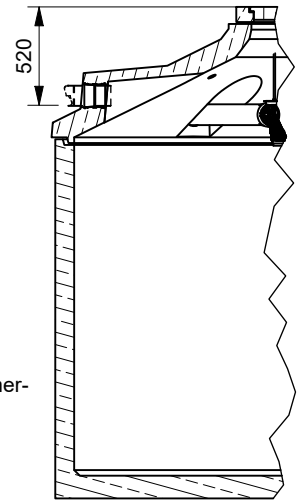


Ablaufwert ..... l/s

Draufsicht

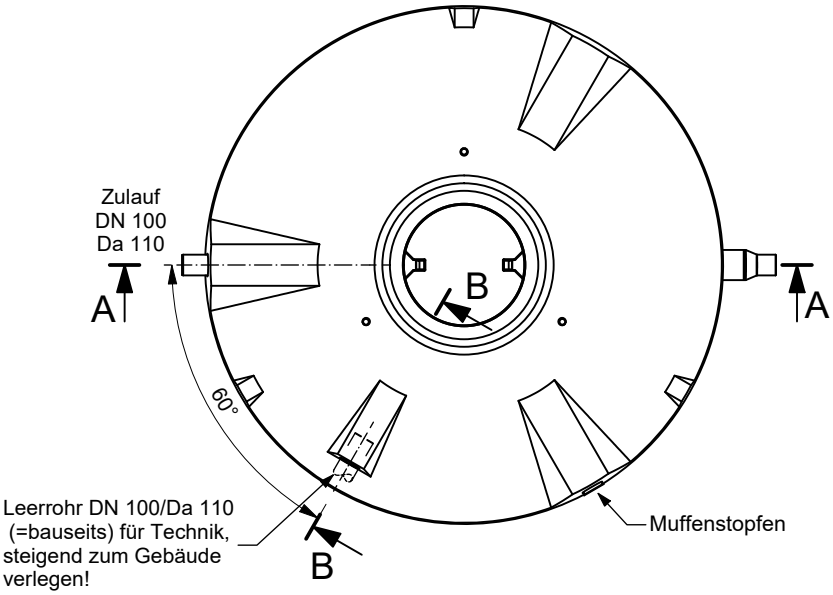

Isometrie

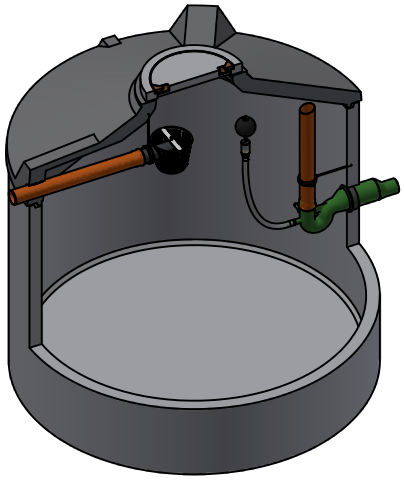

Typ	Wassertiefe (mm)	Nennvolumen (ltr)	Behälterhöhe (mm)	Gesamttiefe (mm)	schwerst. Einzelgewicht (kg)	Gesamtgewicht (kg)
F7600 G - Reto *	1560	7600	1600	2300	6750	6825
F9100 G - Reto*	1860	9100	1900	2600	7350	7425
F11000 G - Reto	2260	11000	2300	3000	6050	8175
F12500 G - Reto	2560	12500	2600	3300	6650	8775
F15000 G - Reto**	3070	15000	2600	3810	6650	9985
F17400 G - Reto **	3570	17400	2600	4310	6650	11195

* Konus werkseitig aufgemörtelt, ** Teilmonolithiasch (Schachtring 2500/500 bzw. 1000mm)

wasserzisterne.de

REV.	BESCHREIBUNG	DATUM	BEARBEITET
-	Zur Überprüfung	10.06.2026	KMeichel
-.1	Erstfreigabe	13.07.2026	KMeichel

Datum	10.06.2026	Erstellt	KMeichel
Ersatz für		Geprüft	
Gewicht		Sachbear.	HGroß
Werkstoff		Beleg-Nr.	
		SAP-Mat.	

Benennung:
Monolitische Betonzisterne m. Filterkorb
für Gartennutzung D2500 mit Drossel

Maßstab: 1 : 40

Format: A4

Zeichnungs-Nr.: RW-S-RT-10694 -.1

Blatt 1 / 1

Alle Rechte und Änderungen vorbehalten